


Hemauer Straße

Straße/Asphalt

Eichenstr.

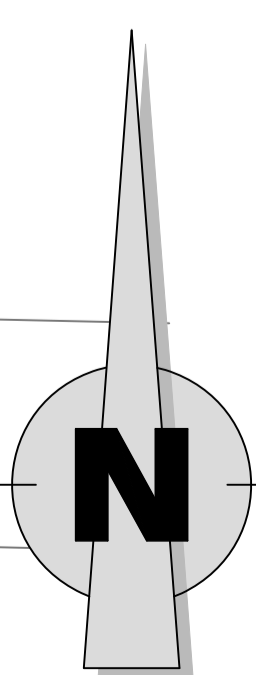

Änderung		Sachbearbeiter	Geprüft	Gezeichnet	Datum
<p>BV Swietelsky Hemauer Straße, Beratzhausen</p>					
<p>Entwässerungskonzept</p>					Stand:
					2022-04-07
<p>Projekt: Swietelsky Baugesellschaft m.B.H Falkensteinstraße 2 83278 Traunstein</p>					
<p>Entwerfer: INGENIEURBÜRO WUTZ Plan- & Christian Wutz - Dipl.-Ingenieur (FH) Tollinger Weg 11 • 83311 Peiting • www.bv-wutz.de</p>	<p>Gezeichnet: WUC</p>	<p>Geprüft: WUC</p>	<p>Stand: 2022-04-07</p>	<p>Maßstab: 1:250</p>	<p>Zeichnung: Anlage 02</p>
<p>Übersichtslageplan</p>					