

WIRKSAMER FLÄCHENNUTZUNGSPLAN




LEGENDE

-  Räuml. Geltungsbereich der Deckblattänderung
-  Flächen für die Forstwirtschaft
-  Flächen für die Landwirtschaft
-  Sonderbaufläche Sonnenenergienutzung
-  Grünflächen
-  Hecken und Feldgehölze (Art. 16 BayNatSchG)
- Nachrichtliche Übernahmen / Hinweise**
-  amtlich kartiertes Biotop mit Nummer (Flachland)
-  Landschaftsschutzgebiet
-  unterirdische Versorgungsleitung
-  oberirdische Versorgungsleitung
-  digitale Flurkarte

Alle nicht berührten
Planzeichen sind der
Legende des wirksamen
Flächennutzungsplanes
zu entnehmen.

Kartengrundlage / Geobasisdaten: © Bayerische Vermessungsverwaltung (www.geodaten.bayern.de), Stand 2020, ohne Gewähr auf Richtigkeit.

X. DECKBLATTÄNDERUNG

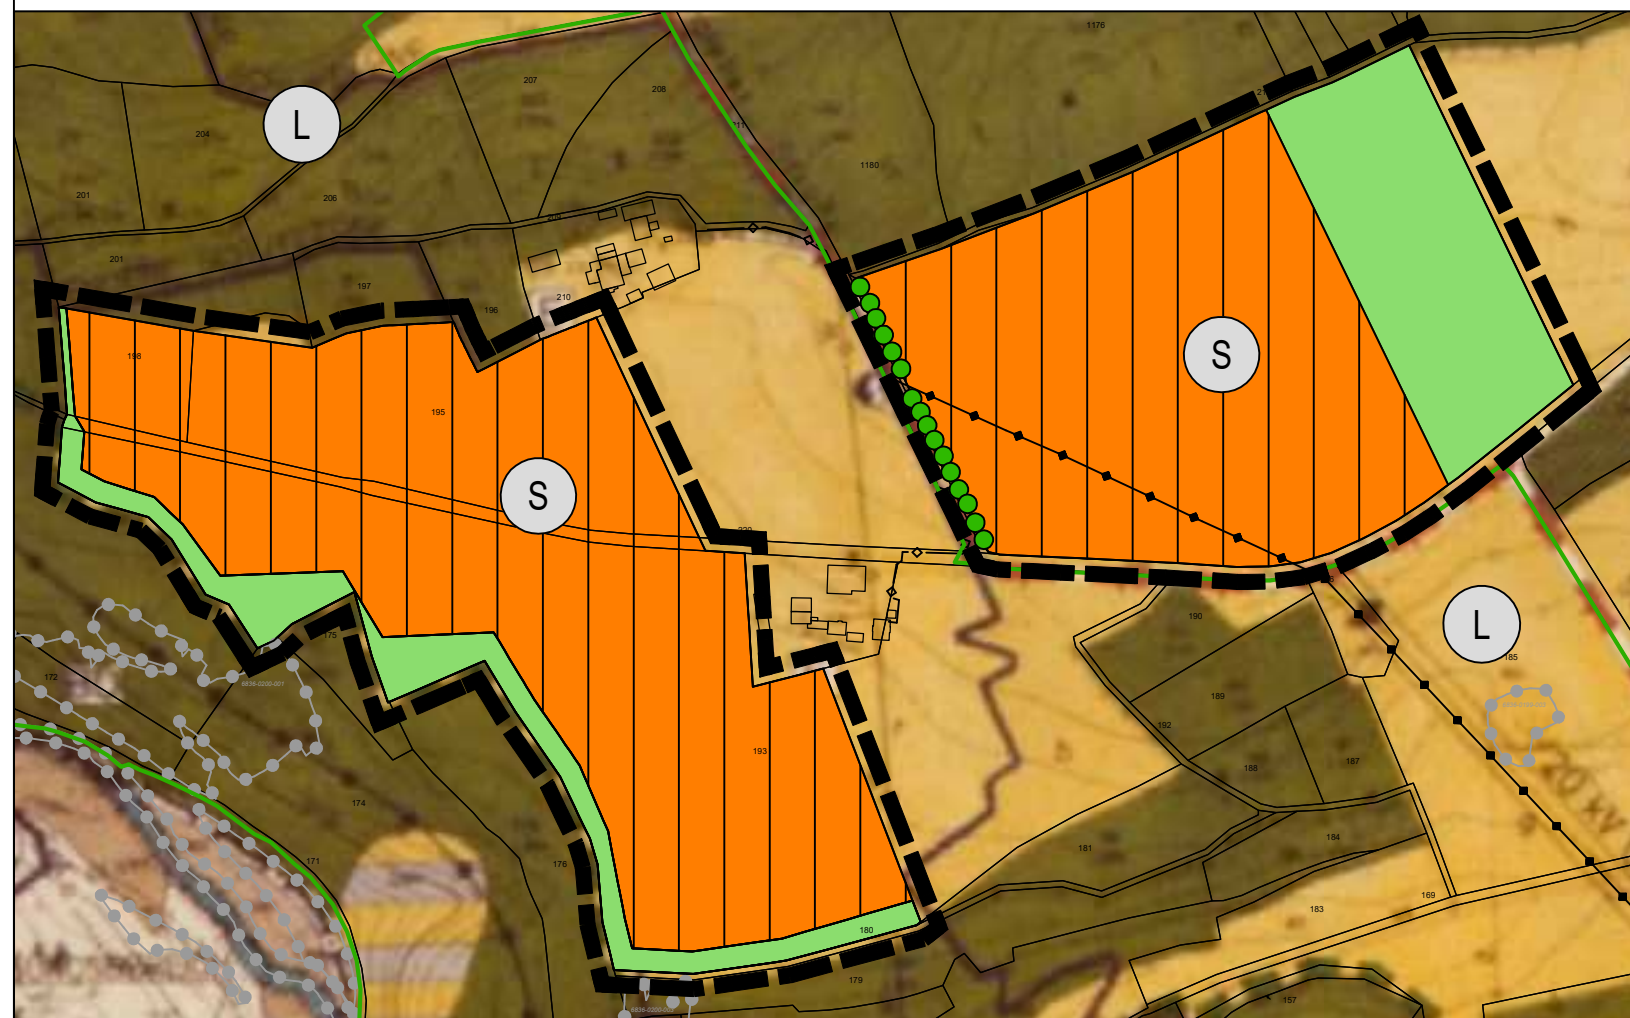

**FLÄCHENNUTZUNGSPLAN
MARKT BERATZHAUSEN**



15. DECKBLATTÄNDERUNG

"SONDERGEBIET SONNENENERGIENUTZUNG KREUTH"

M 1 : 5.000

Vorentwurf i.d.Fassung vom __.__.2021

PLANVERFASSER:

BERNHARD BARTSCH ■ DIPL. ING. (FH)

STADTPLANUNG ■ LANDSCHAFTSARCHITEKTUR

ADRESSE: BERGSTRASSE 25
93161 SINZING
TEL: 0941 463 709 - 0
E-MAIL: INFO@B-BARTSCH.DE
WEB: WWW.B-BARTSCH.DE

