

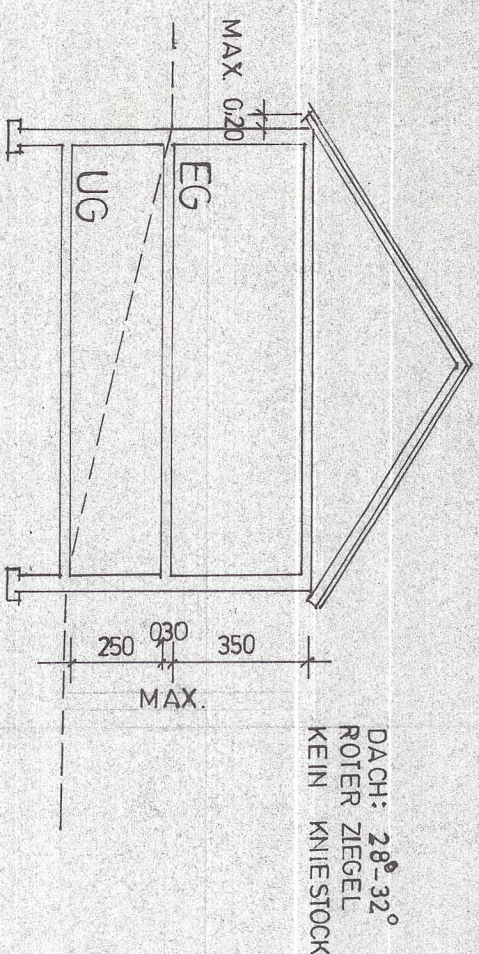


REGELBEISPIEL - BISHER -
M. 1:200
"E + U"

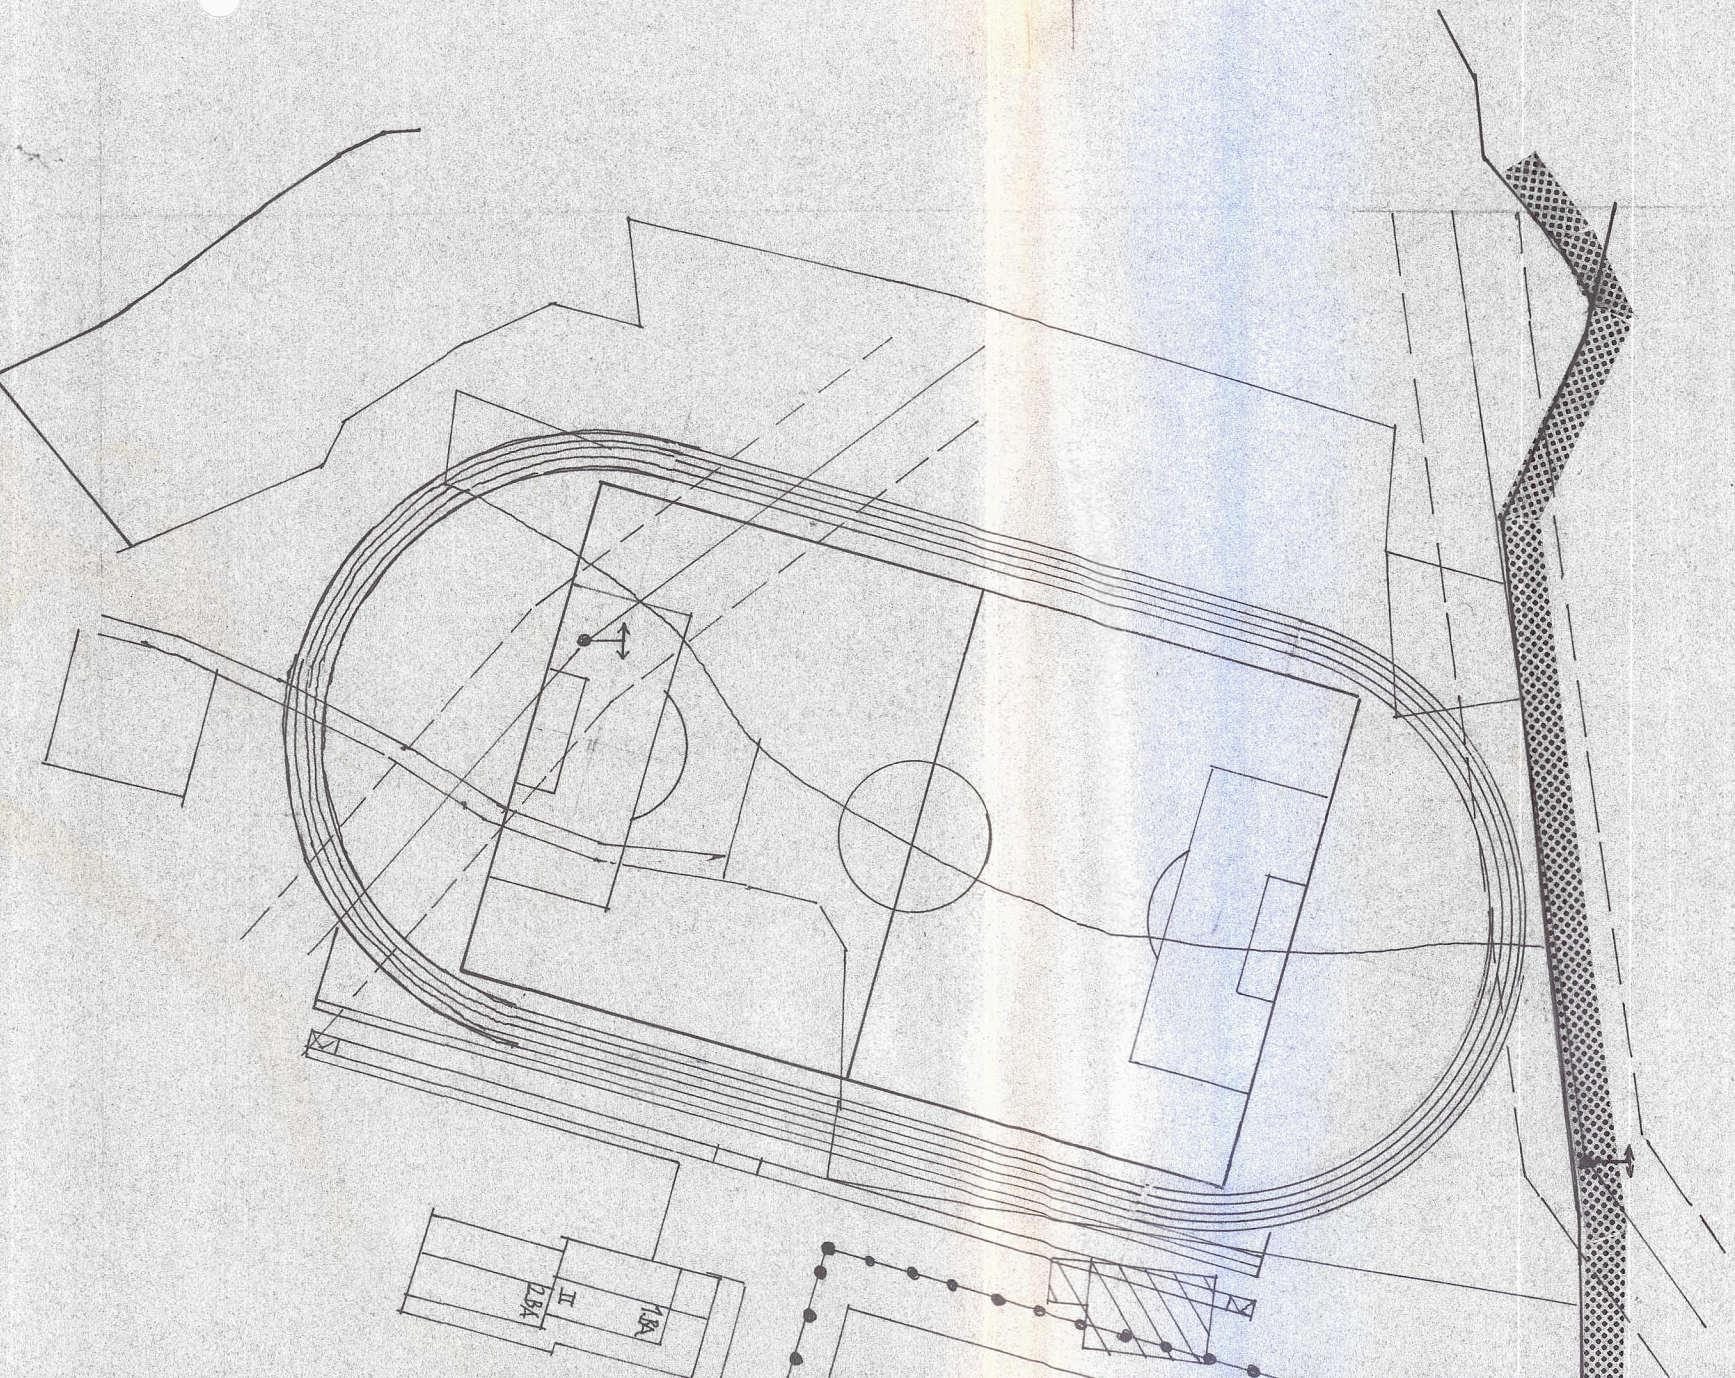


REGELBEISPIEL - NEU -
M. 1:200 "E + U"

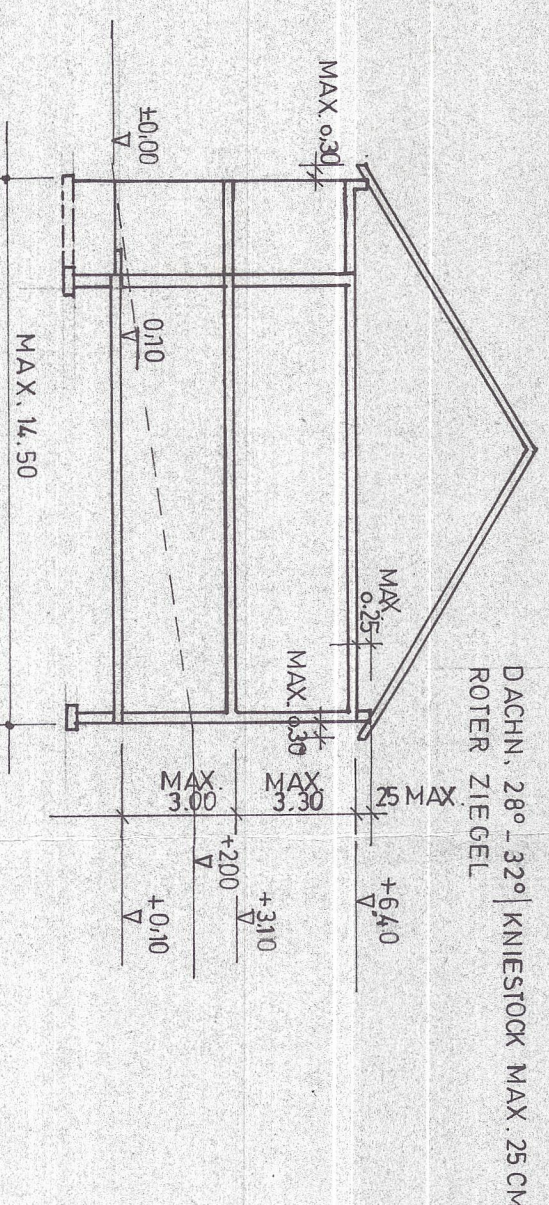


HINWEIS:
BISHERIGE PLANUNG LT. RECHTSVERB.
BEBAUUNGSPLAN VOM 9. NOV. 83
(GEANDERT 29.6.84)

FESTSETZUNG UND
ZEICHENERKLÄRUNG LT. PLAN V. 9. NOV. 83
GRENZE DES BISHERIGEN GELTUNGSBEREICHES
GRENZE DER GFL. ERWEITERUNG DES GEL -
UNGSBEREICHES IM NORDEN.

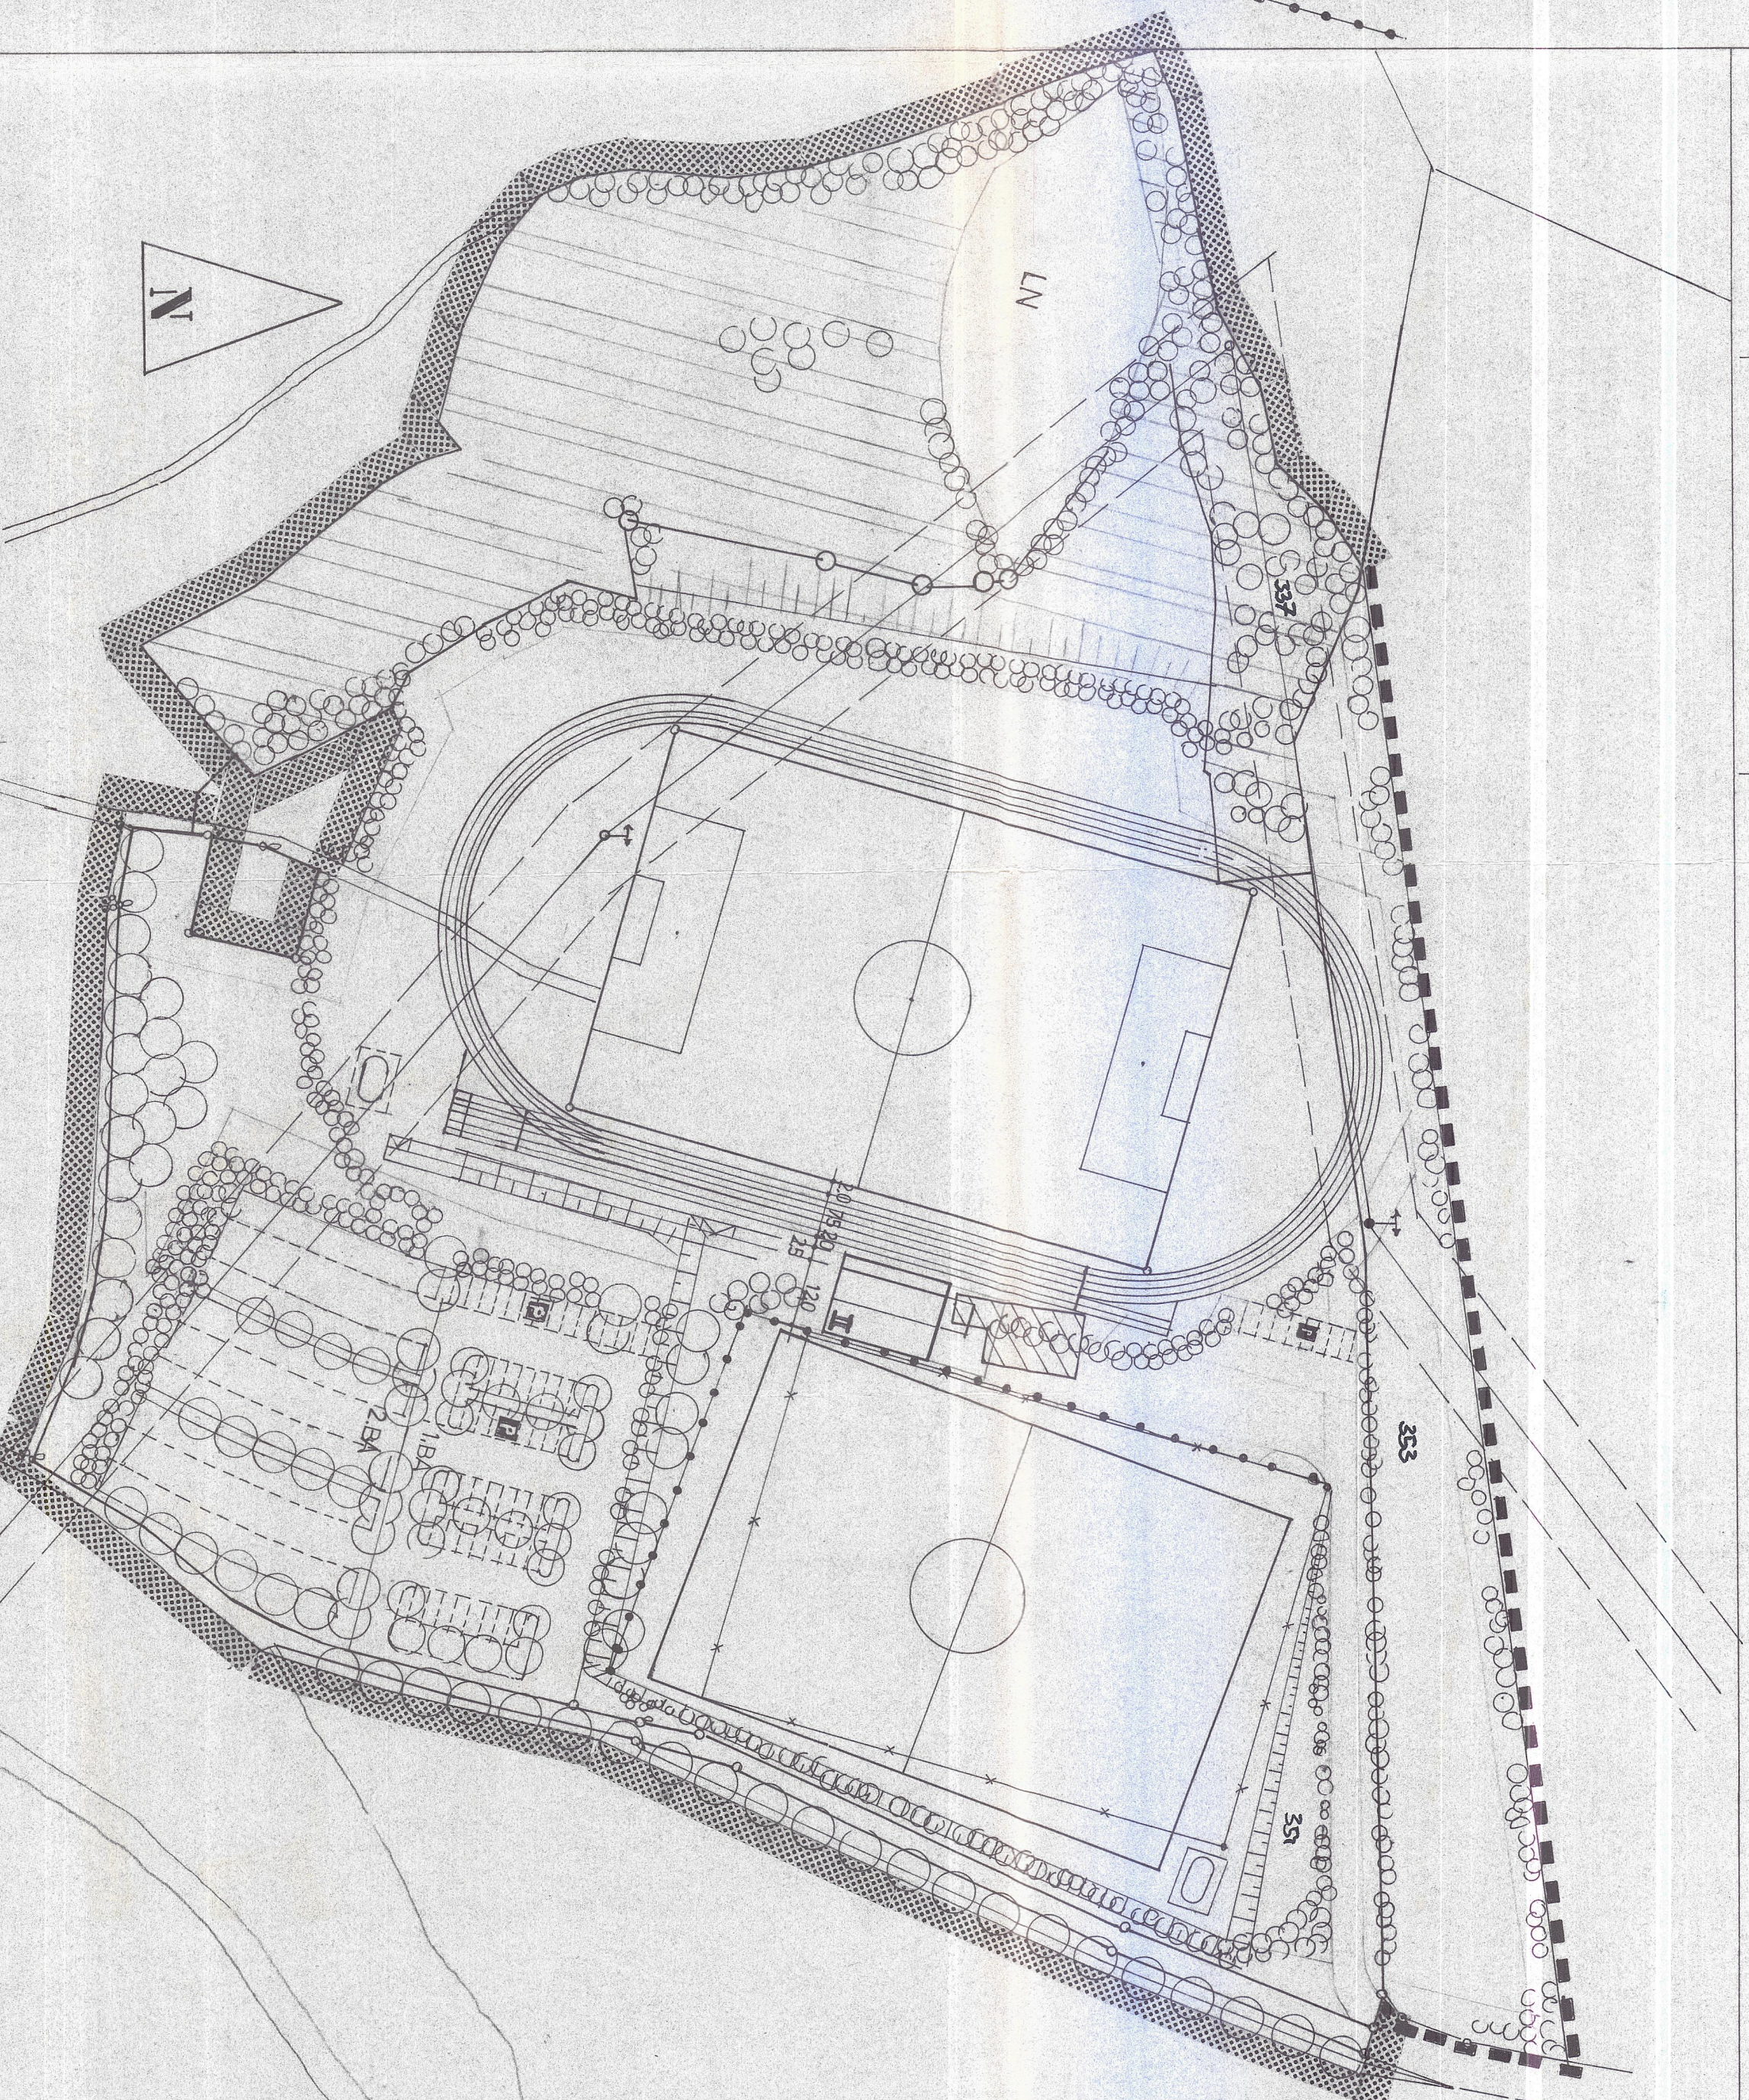

GEPLANTE 1. ÄNDERUNG:
1. VERLEGUNG DES GEBÄUDESTANDORTS
NACH NORDEN (LT. FORDERUNG DES L.F.
DENKMALPFLERGE)
2. VERSCHIEBUNG DER NEU GERANTEN
SPORTANLAGE NACH NORDEN -
DADURCH BEDINGTE ERWEITERUNG
DES RAUML. GELTUNGSBEREICHES
DES VERBINDL. BAULEITPLANES.

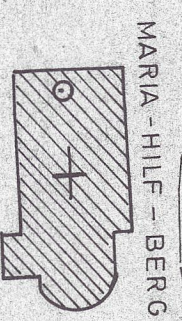

MARKT BERATZHAUSEN
LANDKREIS REGGENSBURG

1. ÄNDERUNG DES RECHTSVERBINDL.
BAULEITPLANES
"AM SPORTPLATZ" GEN. AM 13.07.84

M. 1:100

BESCHLUSS DER MARKTGEMEINDE BERATZH.
ÜBER DIE 1. ÄNDERUNG DES BAULEITPLANES
VOM 28.02.1991
BERATZHAUSEN, DEN 25.03.1991

(LASSLEBEN 1. BÜRGERMEISTER)

Markt Beratzhausen
Eing. 1. FEB. 1991
Ref. ... Beil. ...

ENTWURFSVERFASSER: MARKT BERATZHAUSEN
1. FEBR. 1991

MARKT BERATZHAUSEN
ARCHITEKT
BERATZHAUSEN 8