


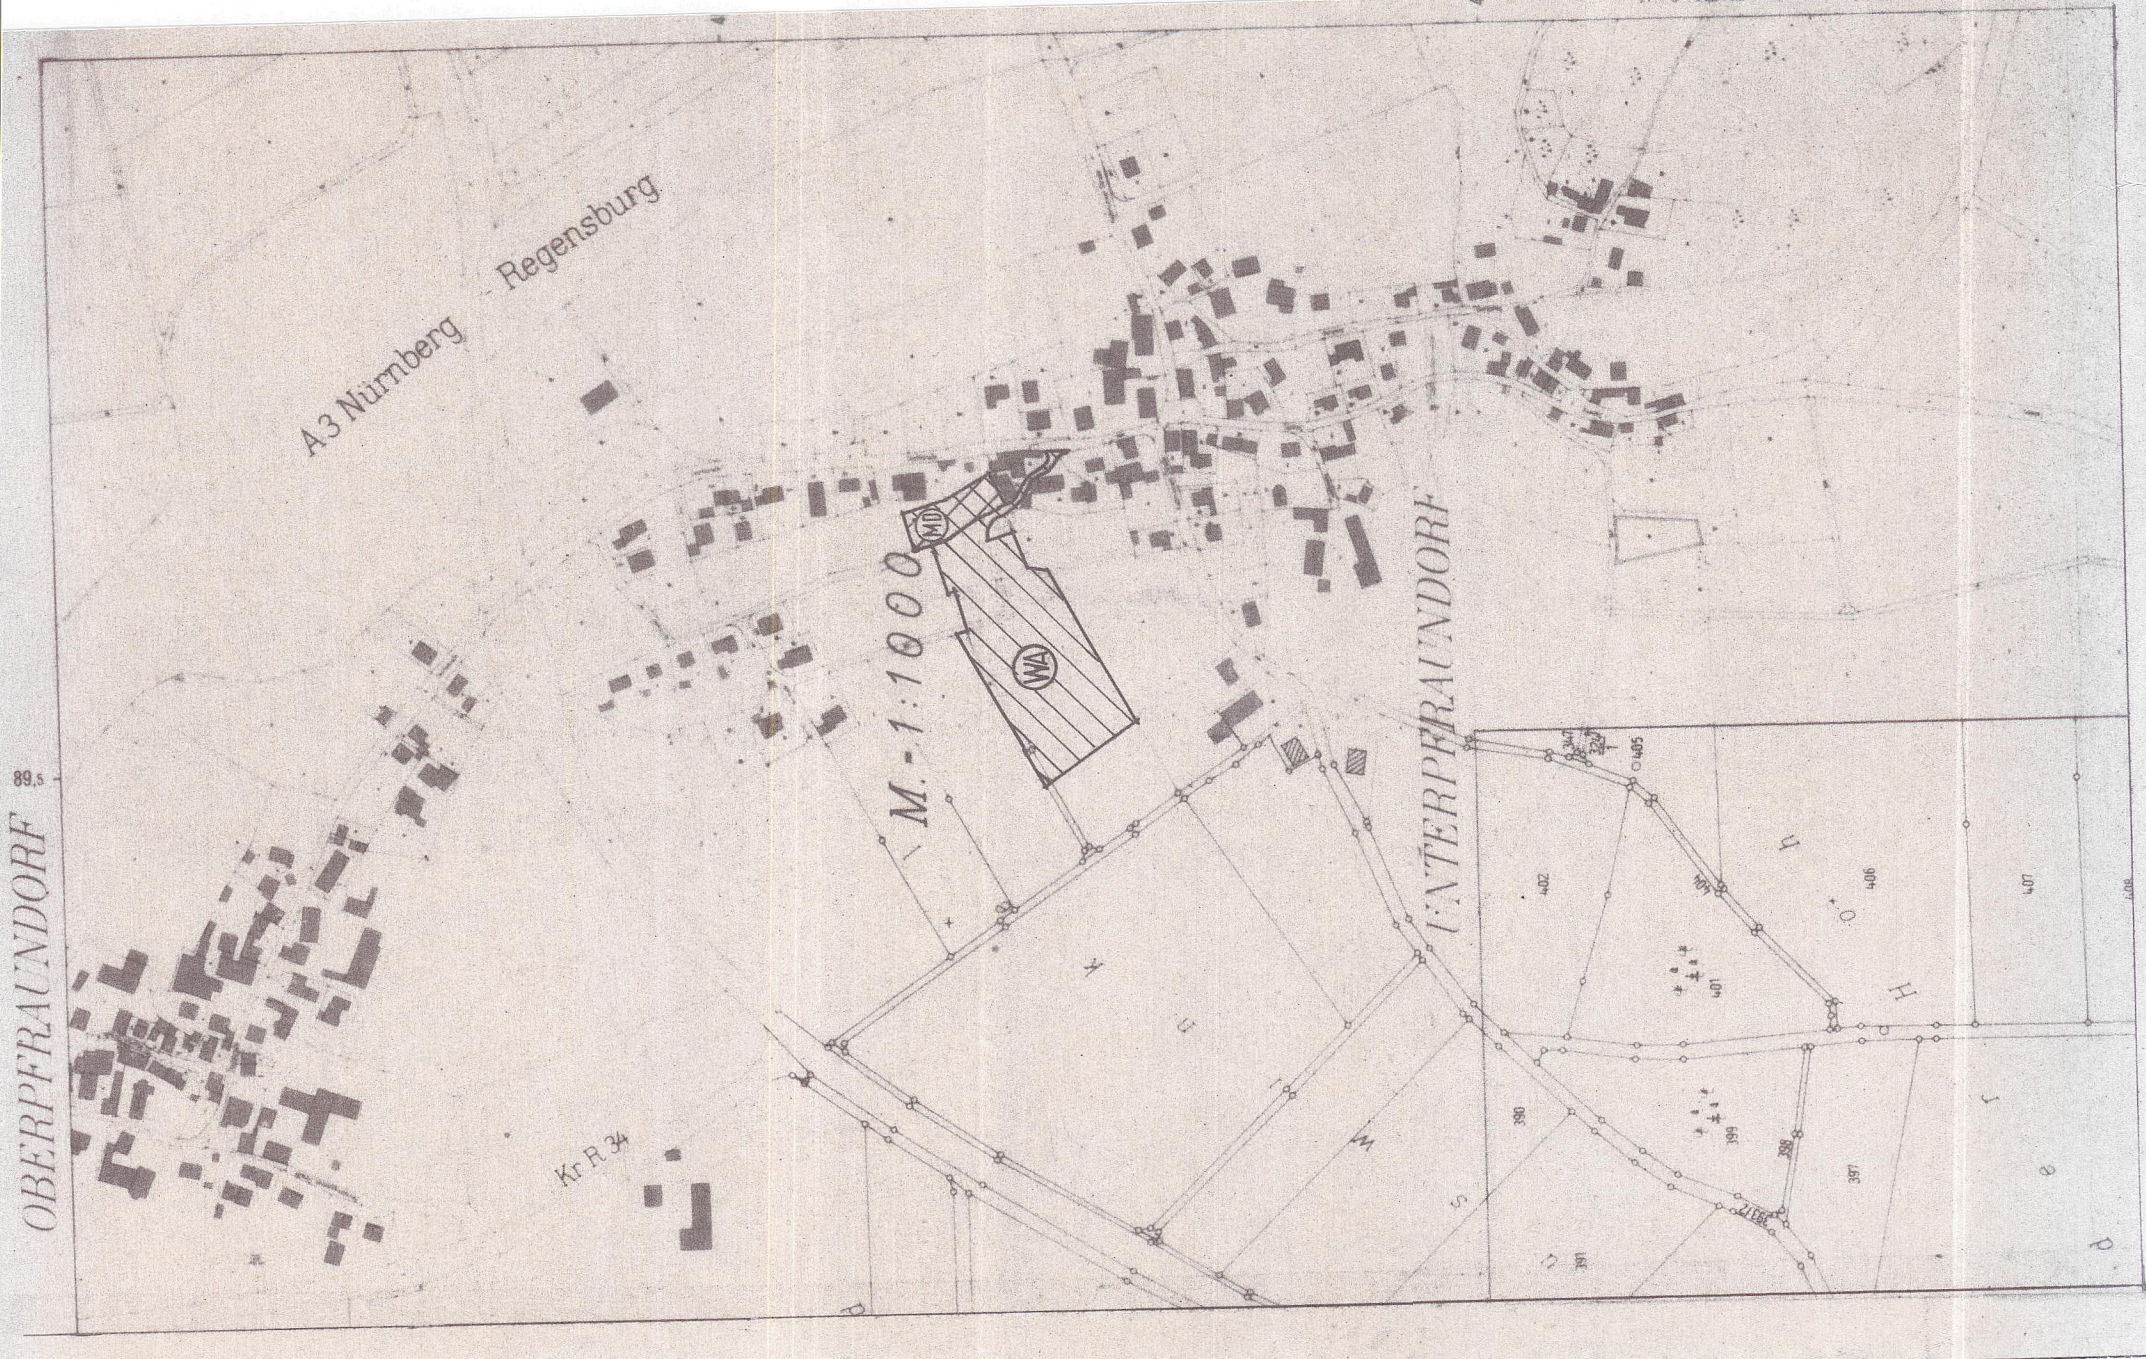

PLANUNTERLAGEN
Stand des amtlichen
Lageplanes JUNI 1984

Nach Angabe des Vermessungsamtes zur genauen Massentnahme nicht geeignet.

Ergänzung des Baubereiches im Festsetzungsbereich am JUNI 1987
(keine amtliche Messungsgenauigkeit)

URHEBERRECHT
Für diese Planung be-
halten wir uns alle
Rechte vor. Änderungen
ohne unsere vorherige
Zustimmung sind nicht
erlaubt.

GEZEICHNET	27.11.1987	JONAS
GEPRÜFT		
GEÄNDERT	ANLA SS	VDM
14.03.88	SCHR. MARKT BERA.	DB0308
03.12.1987	AV. MARKT. BERA.TZ	111152

[illegible]

MASSNAME NUMMER 32/021

1. ÄNDERUNG BEBAUUNGSPLAN
UNTERPFAUNDORF
„AM KIEFER II.“
GEMEINDE MARKT BERATZHAUSE
LANDKREIS REGENSBURG
RFG. BEZIRK OBERPFALZ

Aufgaben der Bestandteile dieses Behaltungsplanes sind:

Beitzhausen, den 18.06.1993

Boydell


BAYERISCHE LANDESENTWICKLUNG GMBH
 ZWEIFELSTELLE REGENSBURG
 PUNKT RUPPRECHT STRASSE 1
 9400 REGENSBURG
 TELEFON 0941/79001-0
 FAX 0941/79001-1