



ÜBERSICHTSLAGEPLAN M: 1=5000

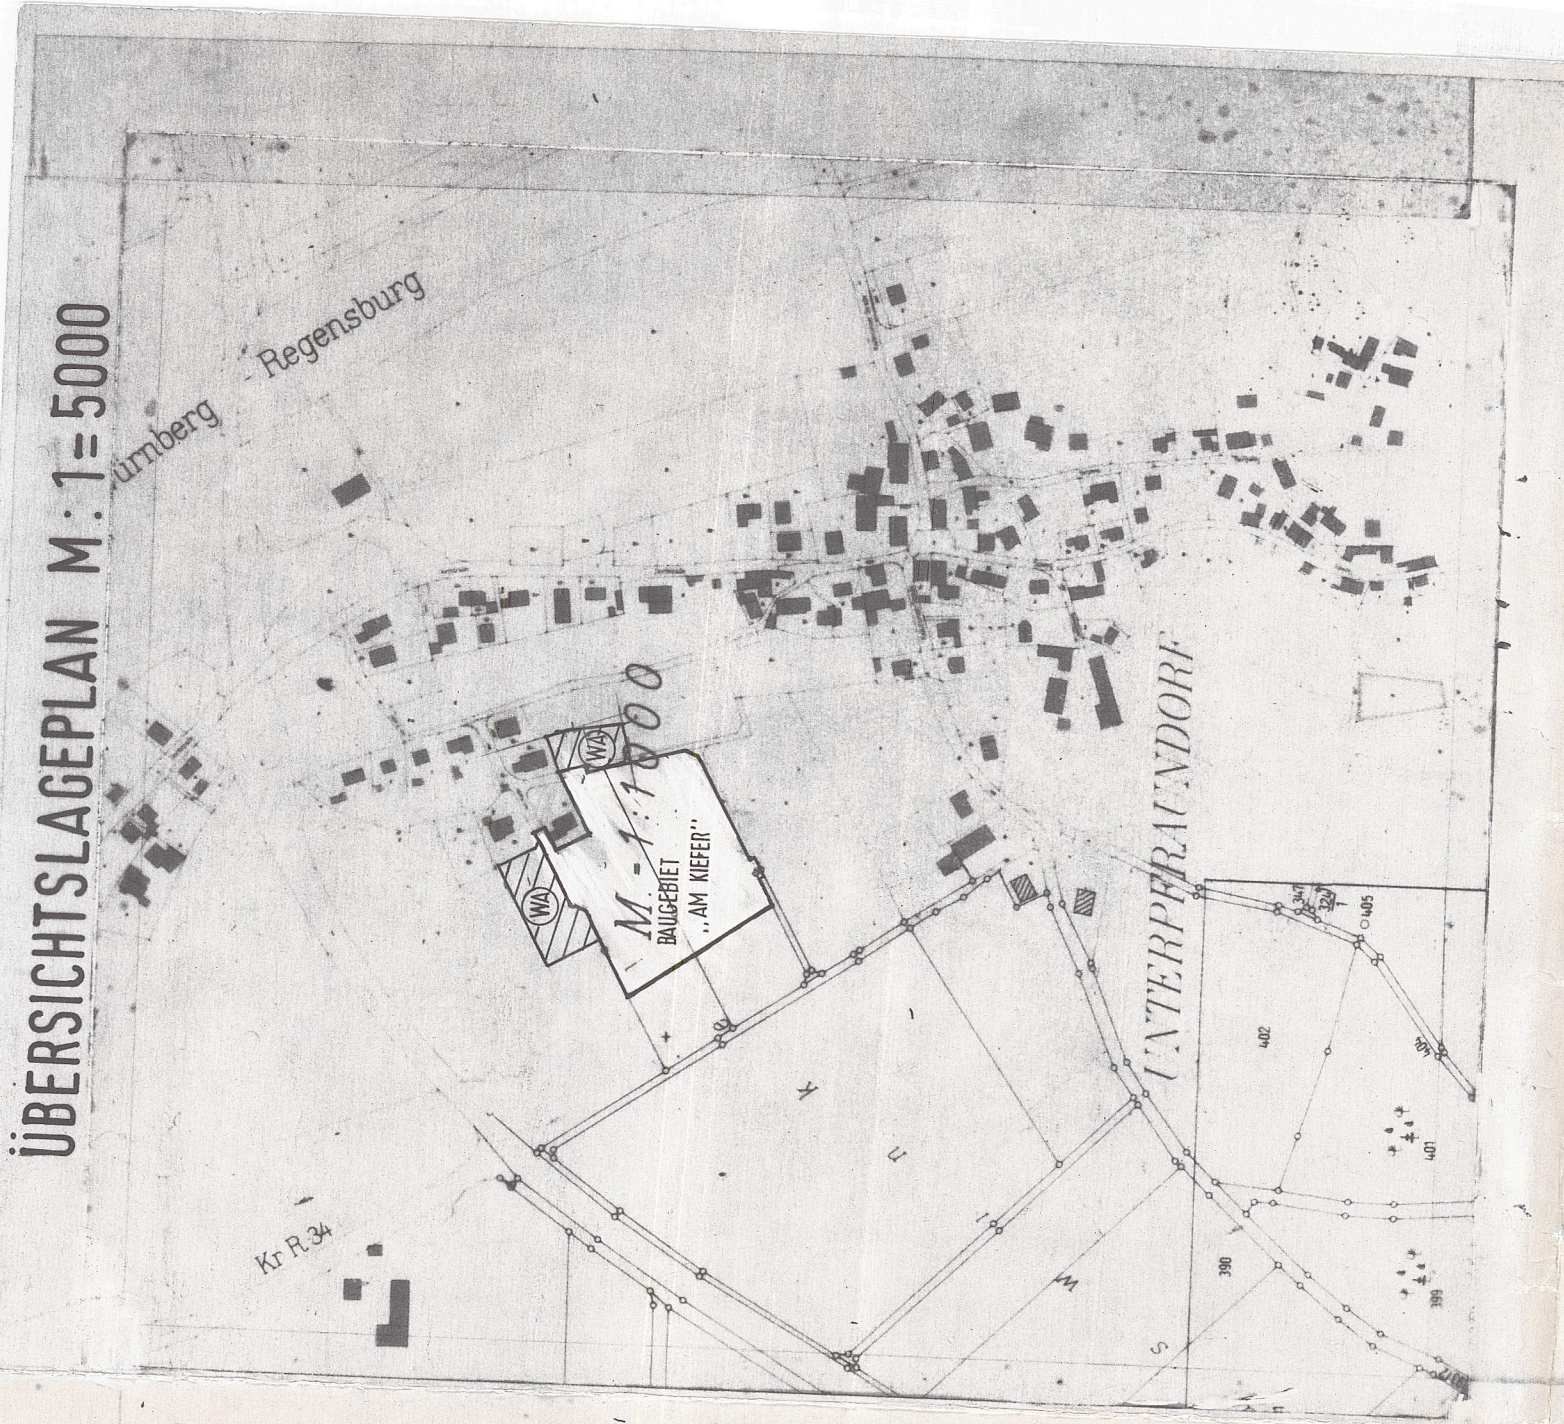

BEBAUUNGSPLAN
UNTERPFRANDORF
„AM KIEFER - ERWEITERUNG“
GEMEINDE MARKT BERATZHAUSEN
LANDKREIS REGENSBURG
REG. BEZIRK OBERPFALZ

NORDEN

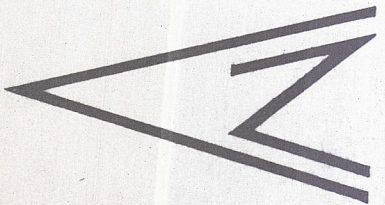

MASSTAB
1 : 1000

Anlagen die Bestandteil dieses Bebauungsplanes sind

1. Regelbeispiele
2. Satzung
3. Bewohnungsverschriften
4. Begründung
5. Verfahrungsvermerke

PLANUNTERLAGEN


Stand des amtlichen
Lageplanes JUNI 1986

Nach Angabe des Vermessungsamtes zur genauen Massentnahme nicht geeignet

Ergänzung des Baubereiches im Festsetzungsbereich am JUNI 1986 (keine amtliche Messungsgenauigkeit)

URNEBERRECHT
Für diese Planung behalten wir uns alle Rechte vor. Änderungen ohne unsere vorherige Zustimmung sind nicht erlaubt.

GEZEICHNET	JUNAS	10.09.87
GEPRÜFT	JUNAS	03.09.87
GEÄNDERT	ANGLASS	NOM
22.09.87	MARKTREGESCHW. 08.87	

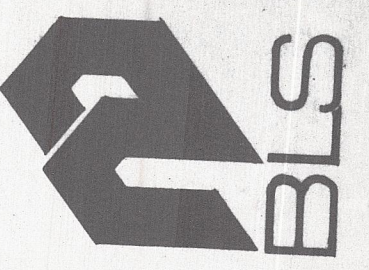BLS  **BAYERISCHE LANDESSIEDLUNG GMBH**
ZWEIGSTELLE REGENSBURG
PRINZ RUPPRECHT STRASSE 1
8400 REGENSBURG
TELEFON 0941/73076

MASSSTABE NUMMER 32/1023