



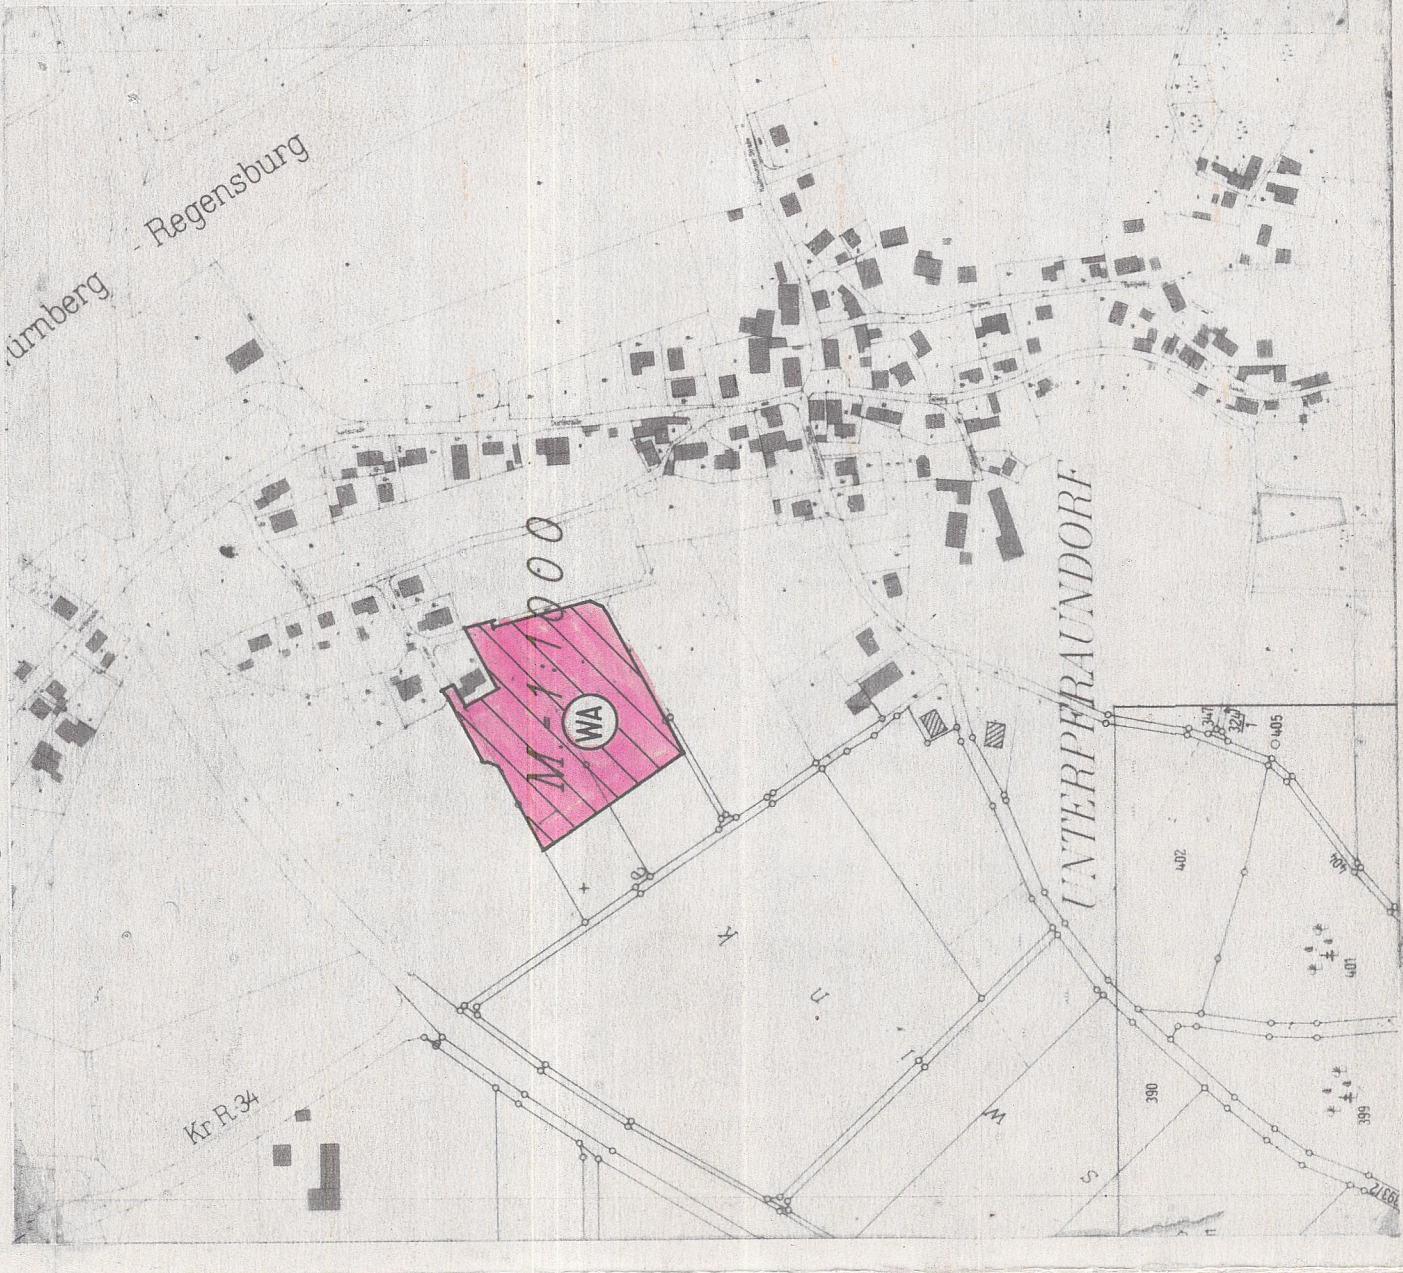

NORDEN

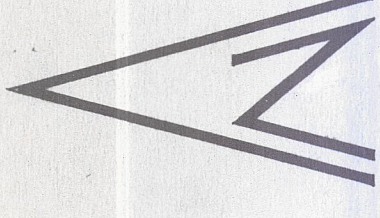

MASSTAB
1 : 1000

BEBAUUNGSPLAN
UNTERPFAUNDORF
„AM KIEFER“
GEMEINDE MARKT BERATZHAUSEN
LANDKREIS REGENSBURG
REG. BEZIRK OBERPFALZ

Anlagen die Bestandteil dieses Bebauungsplanes sind:

1. Regelbeispiele
2. Satzung
3. Bebauungsvorschriften
4. Begründung
5. Verfahrensvermerke

PLANUNTERLAGEN

Stand des amtlichen Lageplanes JUNI 1964

Nach Angabe des Vermessungsamtes zur genauen Massentnahme nicht geeignet.

Ergänzung des Baubereiches im Festsetzungsbereich am JUNI 1984.
(keine amtliche Messungsgenauigkeit)

URheberrecht
Für diese Planung be-
halten wir uns alle
Rechte vor. Änderungen
ohne unsere vorherige
Zustimmung sind nicht
erlaubt.

GEZEICHNET	JOMAS		Z07086
GEPÜFT	JOMAS		30.07.94
GEÄNDERT	KLASSE	VDM	
03.12.1984	EINFÜHRUNG		16.08.94
MASSENAHME	NUMMER		307113