

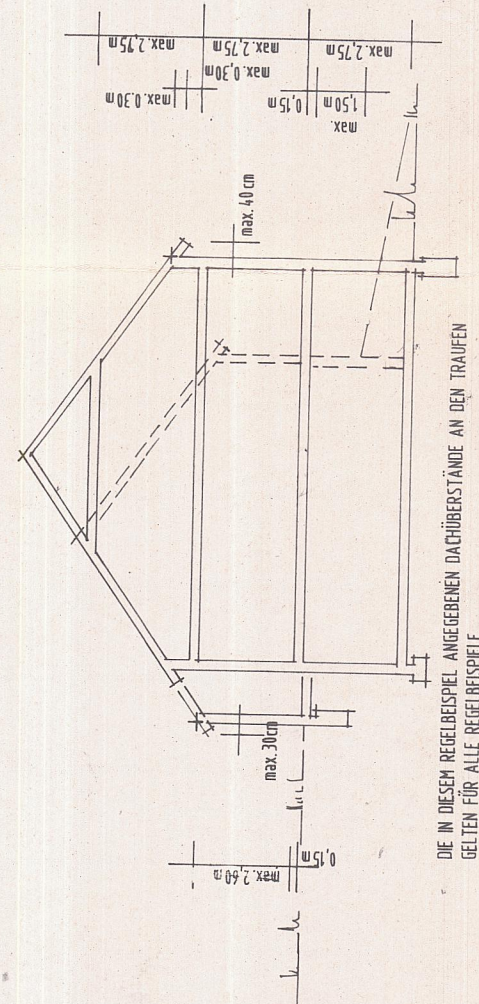
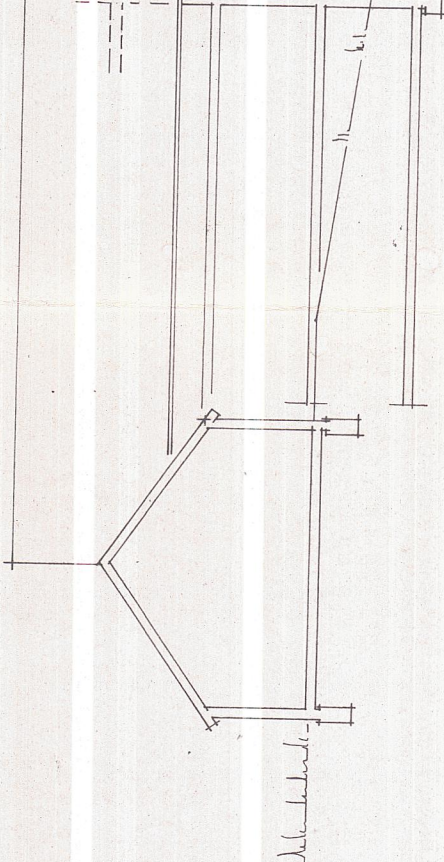


HAUPT- UND NEBENGEBAUDE
II - III (E+D+U) PARZ. 1 - 6, 21 - 24
ERSCHLIESSUNG BERGSEITIG

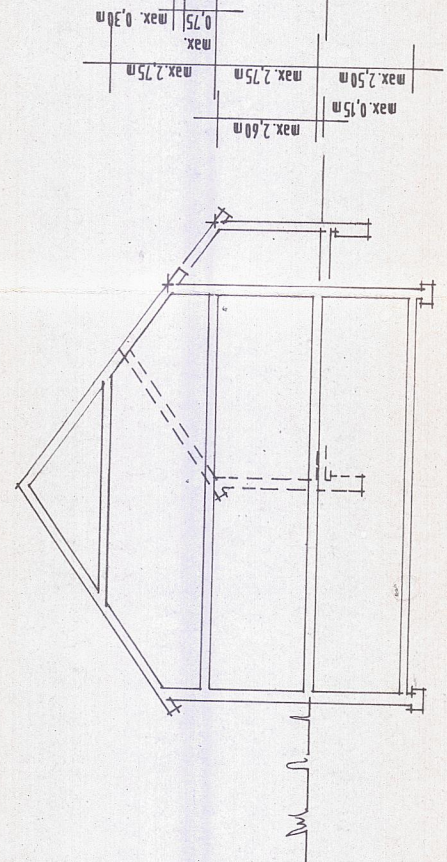

ERSCHLIESSUNG TALSEITIG

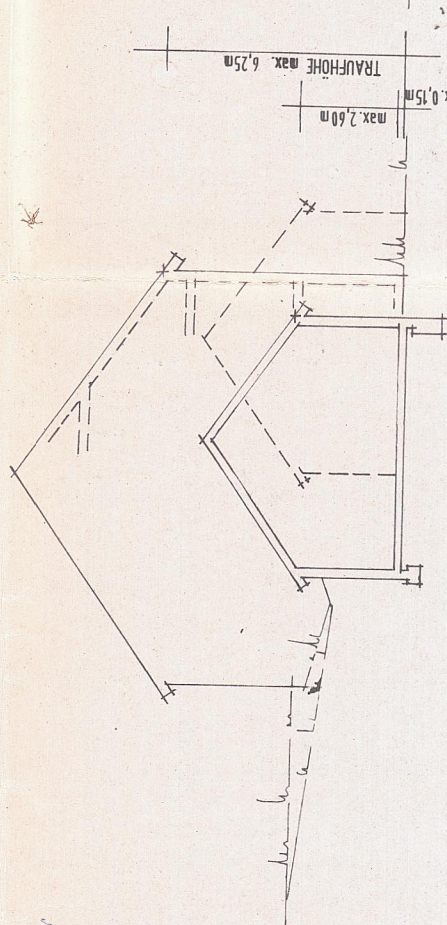

FORM: SATTELDACH, FIRSTRICHTUNG NACH ANGABE DES BEBAUUNGSPLANES

NEIGUNG: 32° - 35°

BECKUNG: DACHPFANNEN ODER RIFERSCHWÄNZE NATIDDOY


GEWESSEN AN DER UNIVERSITÄT ZÜRICH

BAUTYP II - III MAX 0,30 м. BAUTYP II MAX 0,30 м.

DAUGAPEN: DACHGAUPEN SIND NUR ZULÄSSIG AB DACHNEIGUNG 30° MIT 1:120 GIEBELSTÄNDEN.

VALHGAUPEN UNTERWEINANDER MUSS MIN. 120 m BE

100

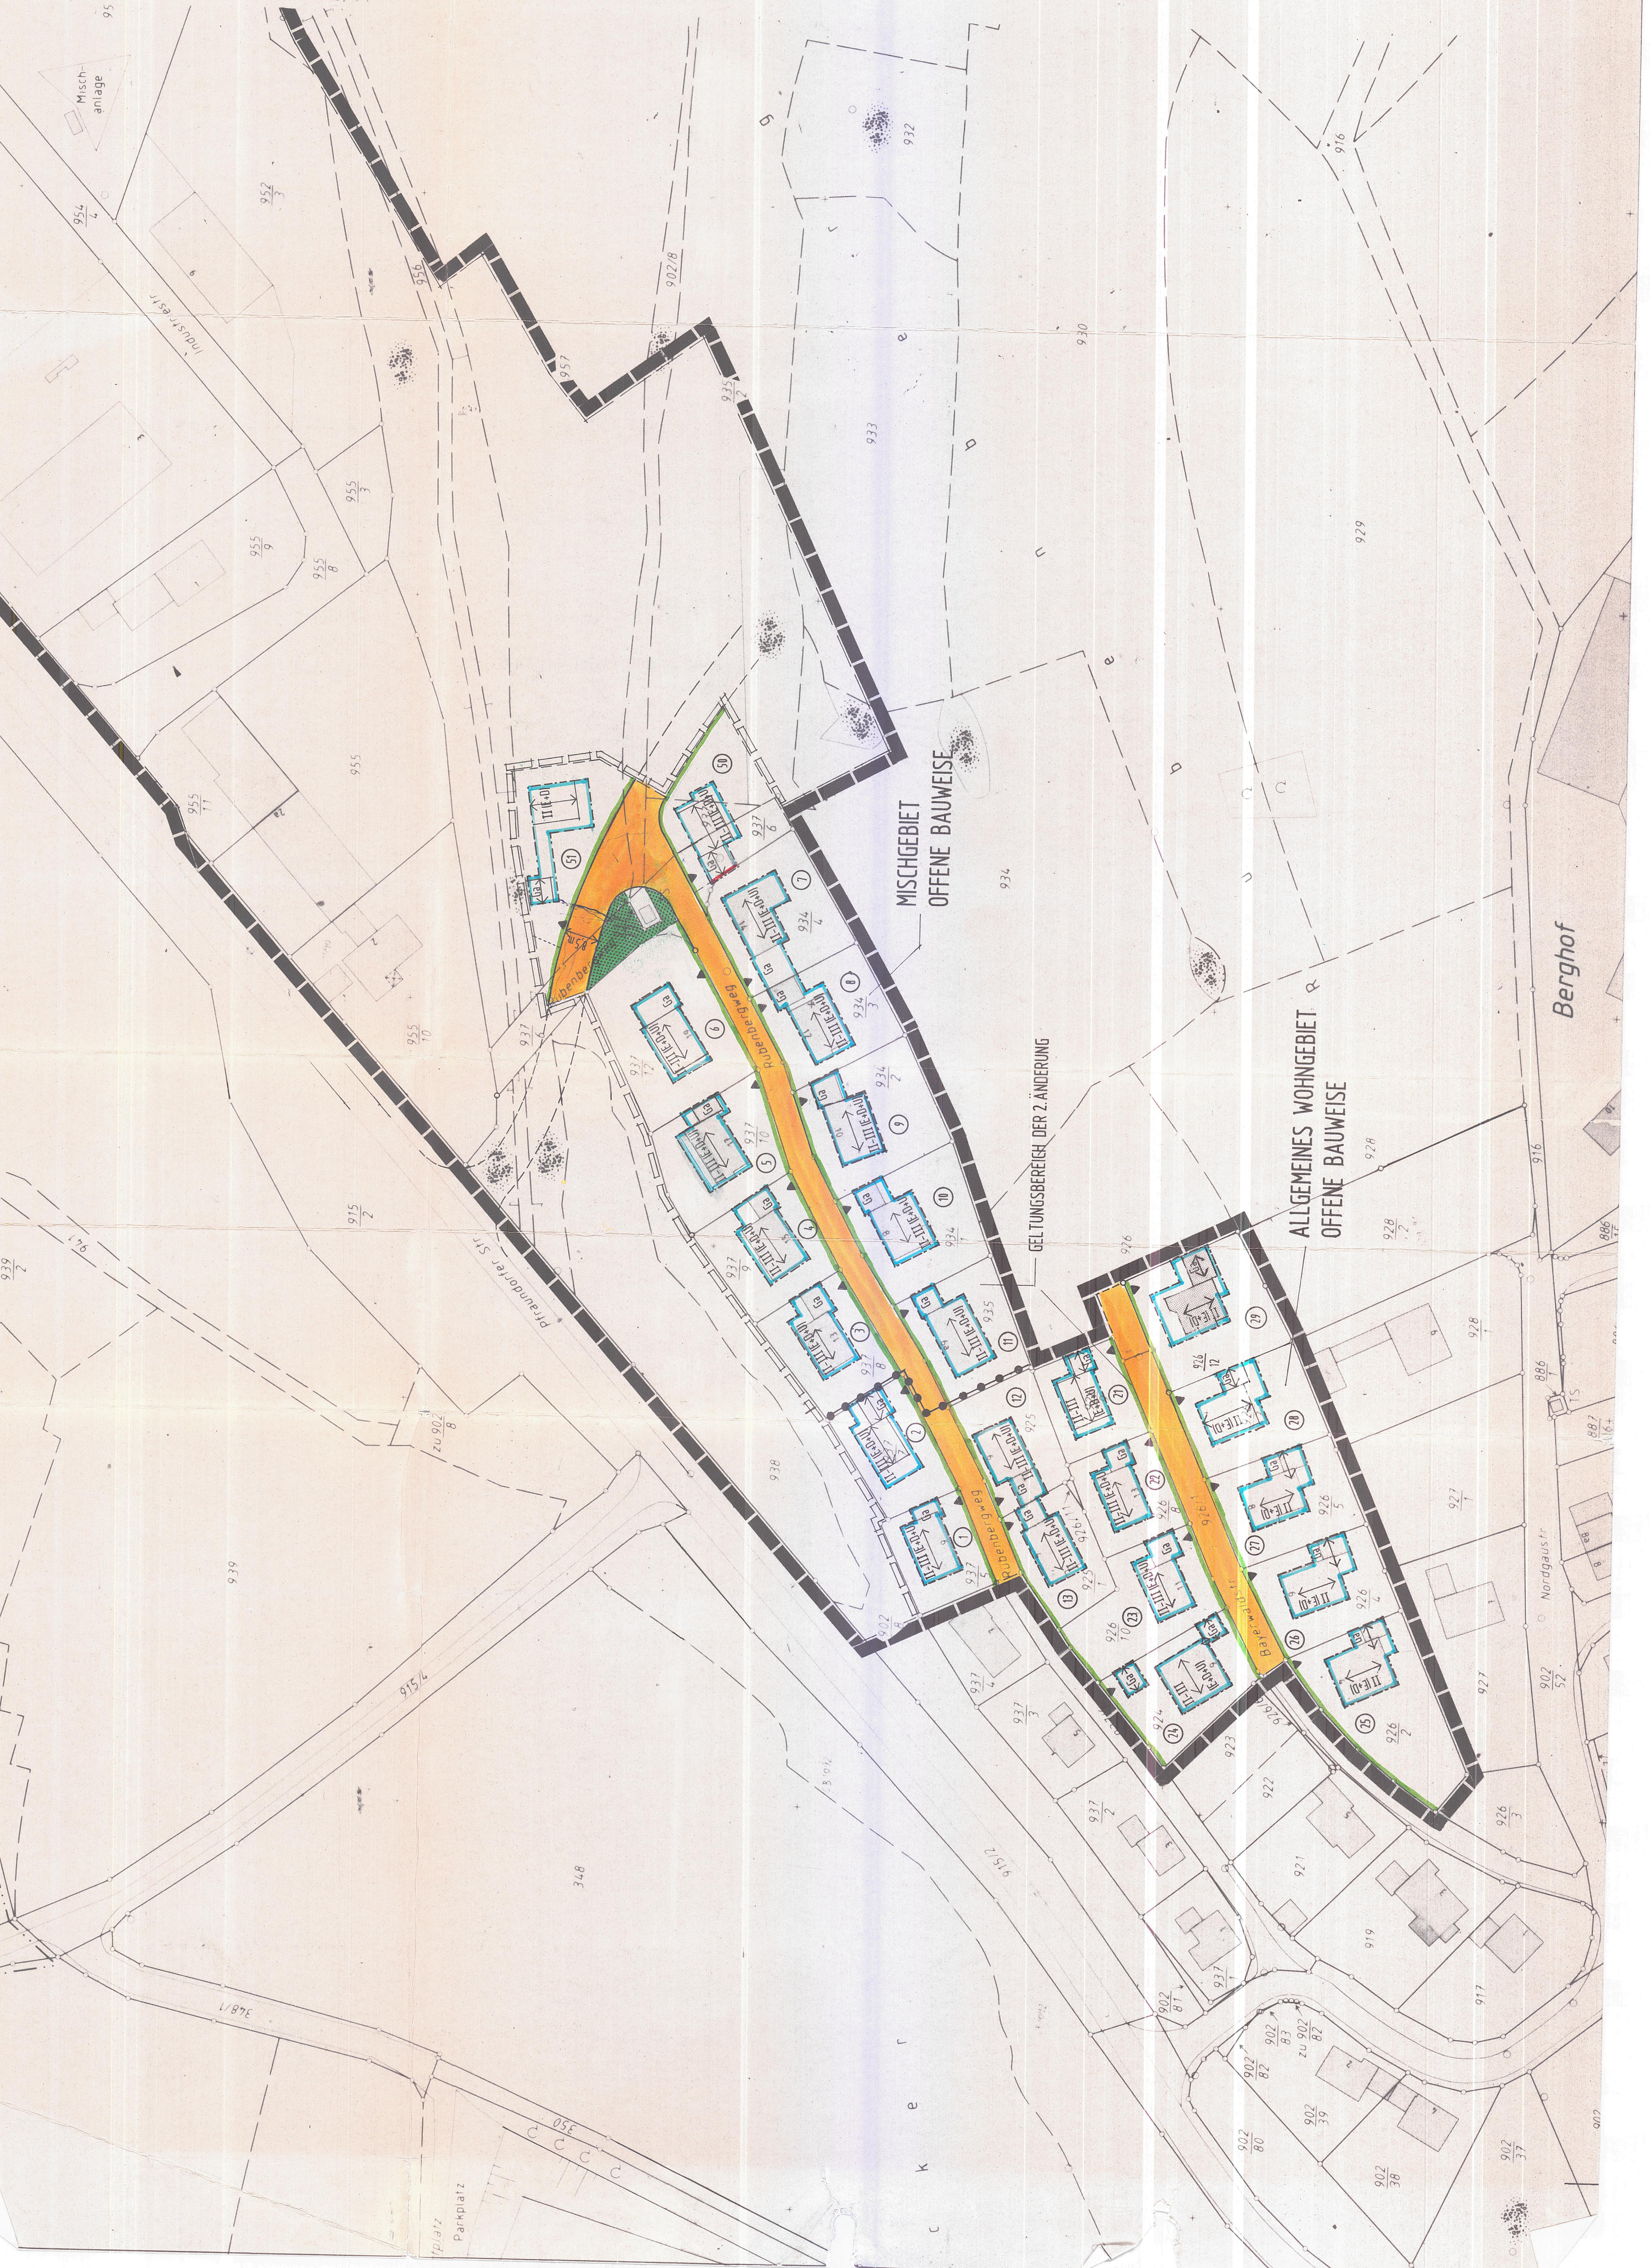

ÄNDERUNG DER ZAHL DER VOLLGESCHOSSE UND ERWEITERUNG DES
I. BAUABSCHNITTES UM DIE PARZELLEN NR. 29, 50 UND 51)

Vermerke:



Norden

Maßstab
1 : 1000

Planunterlagen
Stand des amtlichen Ver-
messungsplanes November 1992

Nach Angaben des Vermessungsamtes zur genauen Massentnahme nicht geeignet.

Ergänzungen des Baubereiches im Festsetzungsbereich am
(keine amtliche Messungsgenauigkeit)

Urheberrecht
für diesen Plan behalten
wir uns alle Rechte vor.

	Zeichnet	27. 11. 1992	Jonas
Ergreift	Ändert	Anlaß	Vom
	ÄNDERUNG		
	8. 11. 1992	MARKTRATBESEIL	24.09.92
	ÄNDERUNG		
	8. 11. 1994	MARKTRATBESEIL	24.09.94
Aufnahme Nummer 32/041			

Bayerische Landessiedlung GmbH München
Zweigstelle Regensburg, Prinz-Rupprecht-Straße
93053 Regensburg Telefon 0941/78001-0

John D. ...