




REGELBEISPIELE

M 1:200


1

E+D
DACHNEIGUNG: 38° - 42°
DACHBECKUNG: ZIEGEL, ROT

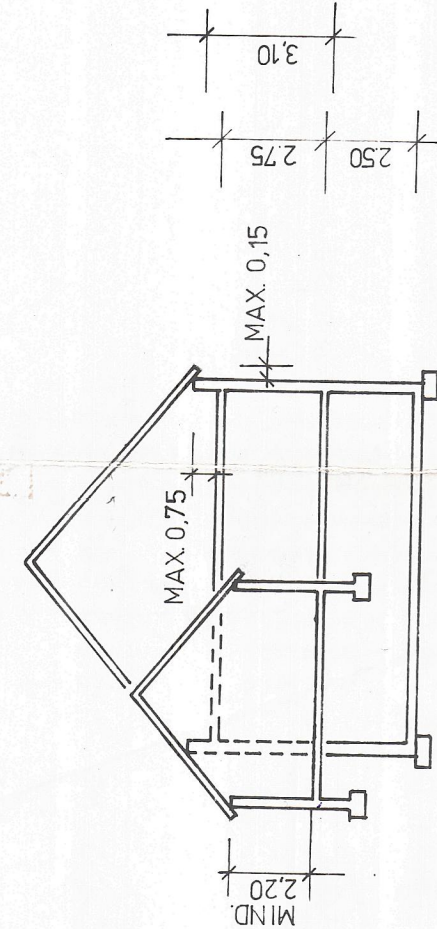

2

E+D
DACHNEIGUNG: 38° - 42°
DACHBECKUNG: ZIEGEL, ROT

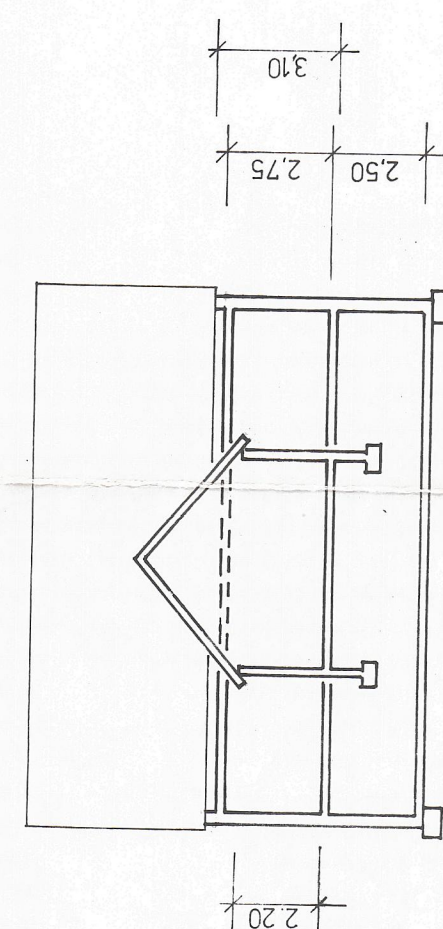


REGELBEISPIELE STRASSEN M 1:100

1



ANLIEGERSTRASSE

2

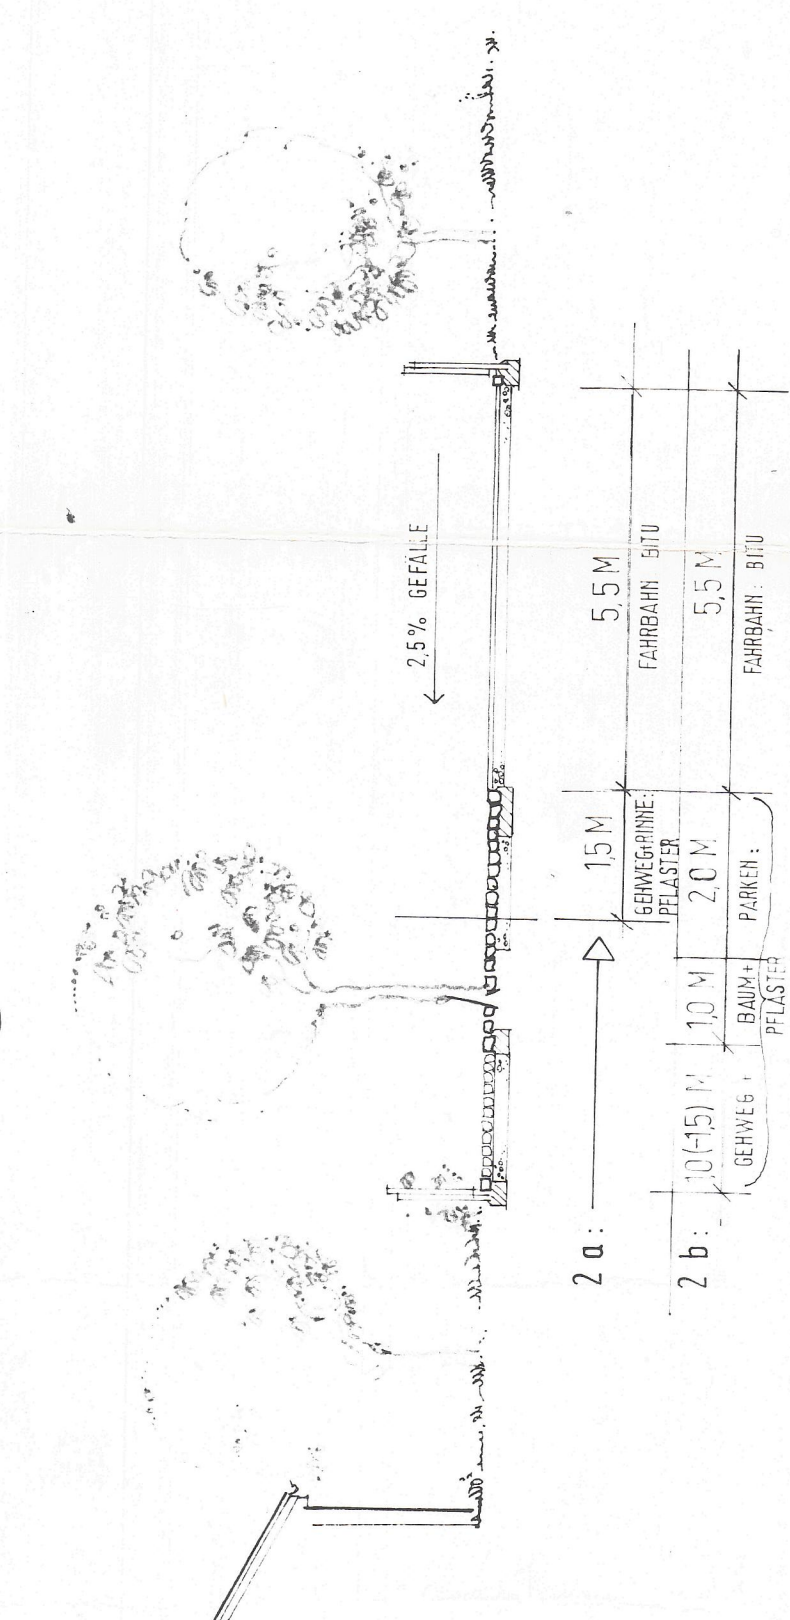

ANLIEGERSTRASSE

LEGENDA:

RAUMLICHER GELTUNGSBEREICH

BAUZEILE



























ZEICHENLEGENDE FÜR DIE PLÄNE

- 1. Verkehrsflächen
- Öffentliche Verkehrsflächen ein- und zweifach
- Öffentliche Fußwege
- Öffentliche Parkplätze
- Strassenbegleitgrün
- 2. Grünflächen
- Öffentliche Grünfläche
- Kinderplatz
- 3. Geplante Flächen
- 4. Baugrenze blau
- Baulinie rot
- "Allgemeines Wohngebiet"
- Zahl der Vollgeschosse als Höchstgrenze
- Bautyp: Erd- + Dachgeschoss
- Garage
- Grenze des räumlichen Geltungsbereichs des verbindlichen Bauleitplans
- Trafikstation
- Hochspannungsleitung mit Abstandsflächen
- Parzellennummer
- Geplante Grundstücksgrenzen
- Höhenlinien

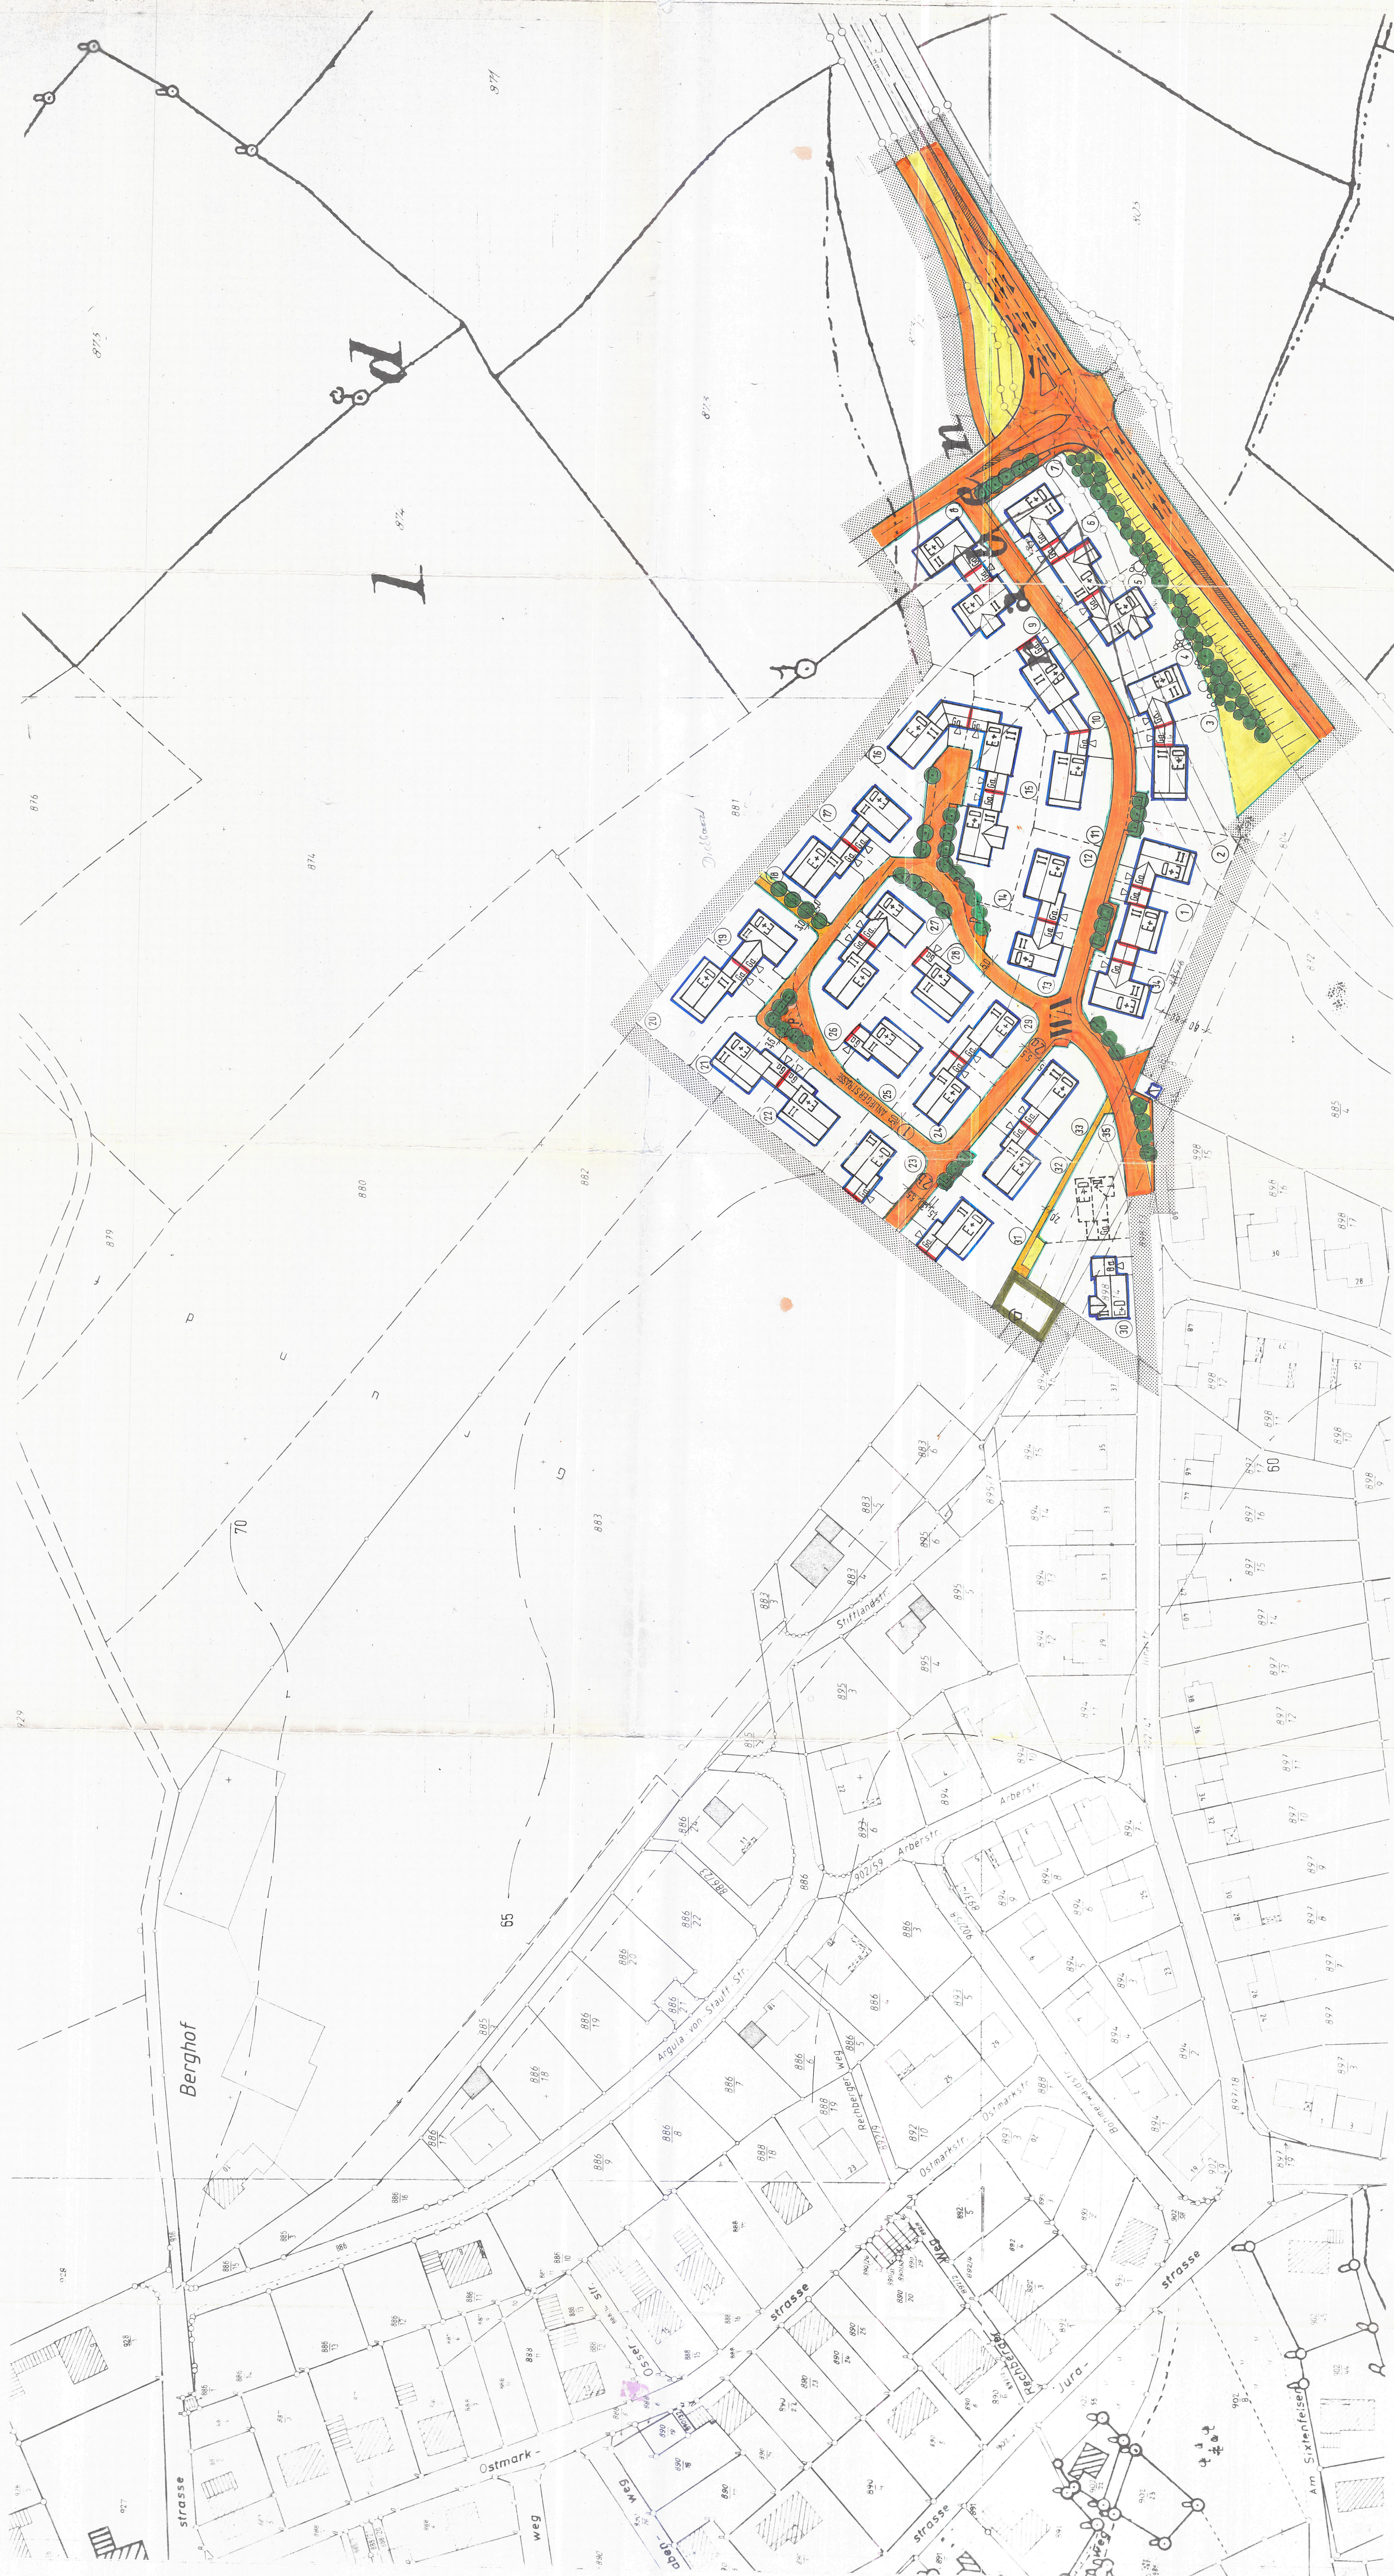

ÄNDERUNG ZUM VERBINDLICHEN BAULEITPLAN ALLGEMEINES WOHNBEZIEH (WAB) "ZEHENTBERG III" M 1:1000

MARKT BERATZHAUSEN LANDKREIS REGENSBURG

Berechnung des Marktes
Marktberatung
1. Bürgermeister

GEFERTIGT: 04.04.85
GEFERTIGT: 04.04.85

0201 - ING. INGRID RAUCHMAYER LANDSCHAFTSARCHITECT
0201 - ING. INGRID RAUCHMAYER LANDSCHAFTSARCHITECT